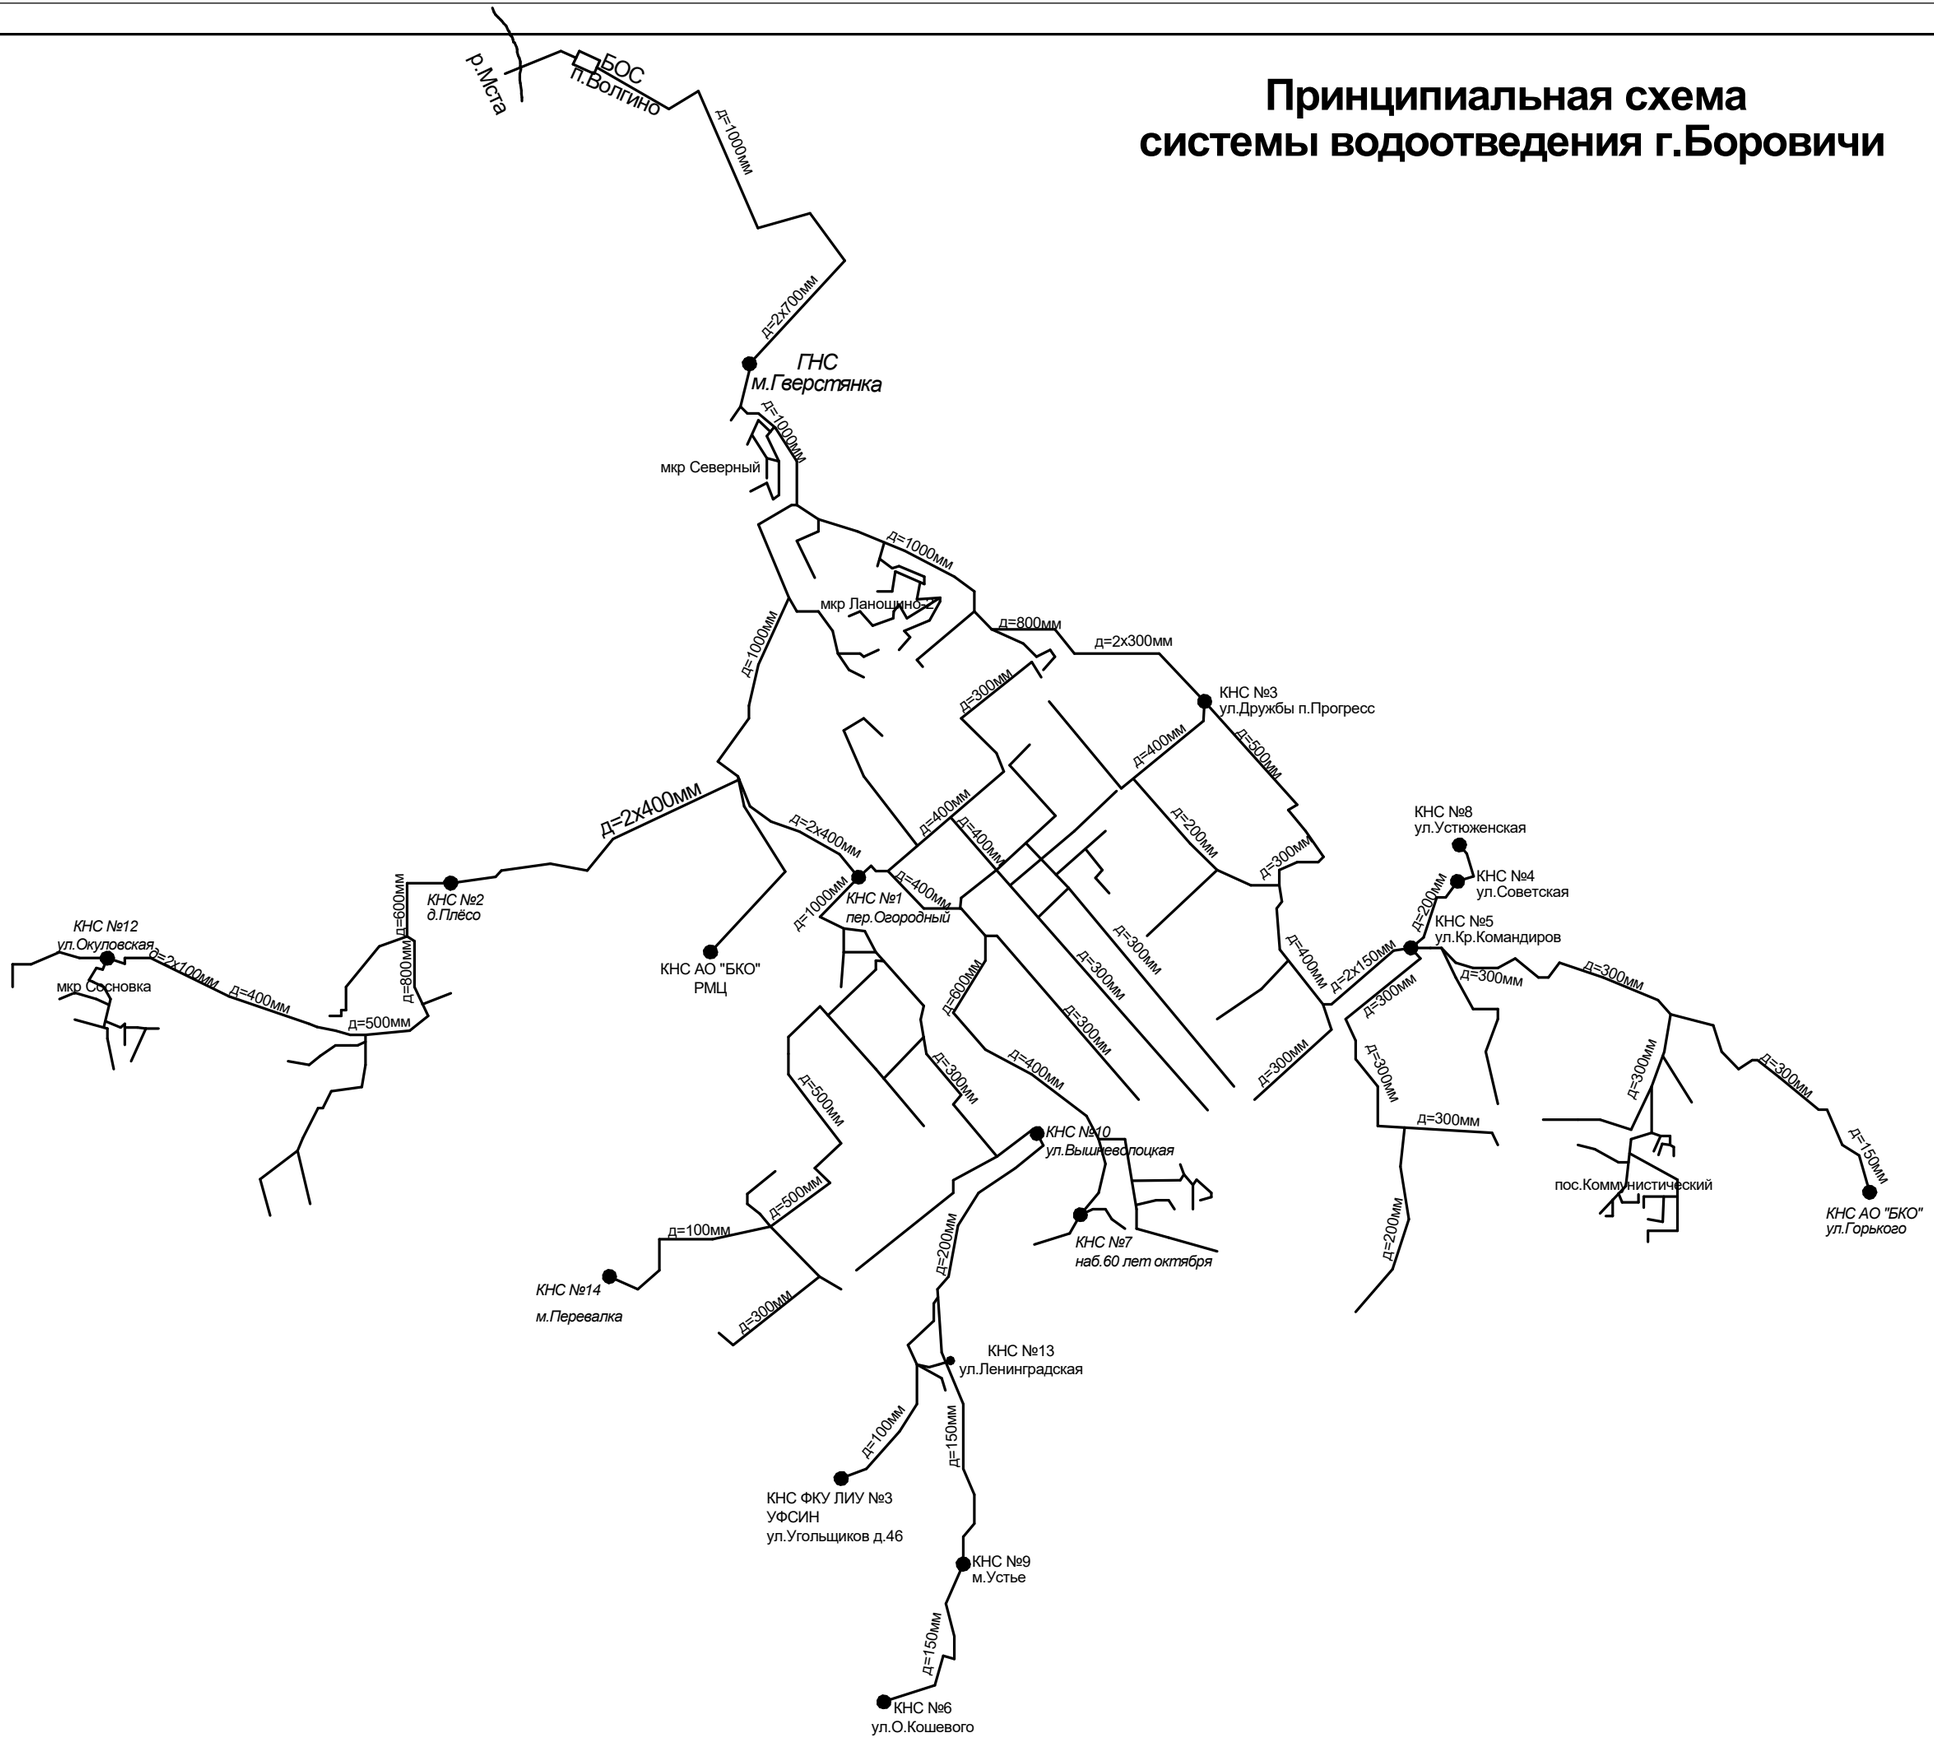Принципиальная схема системы водоотведения г.Боровичи